


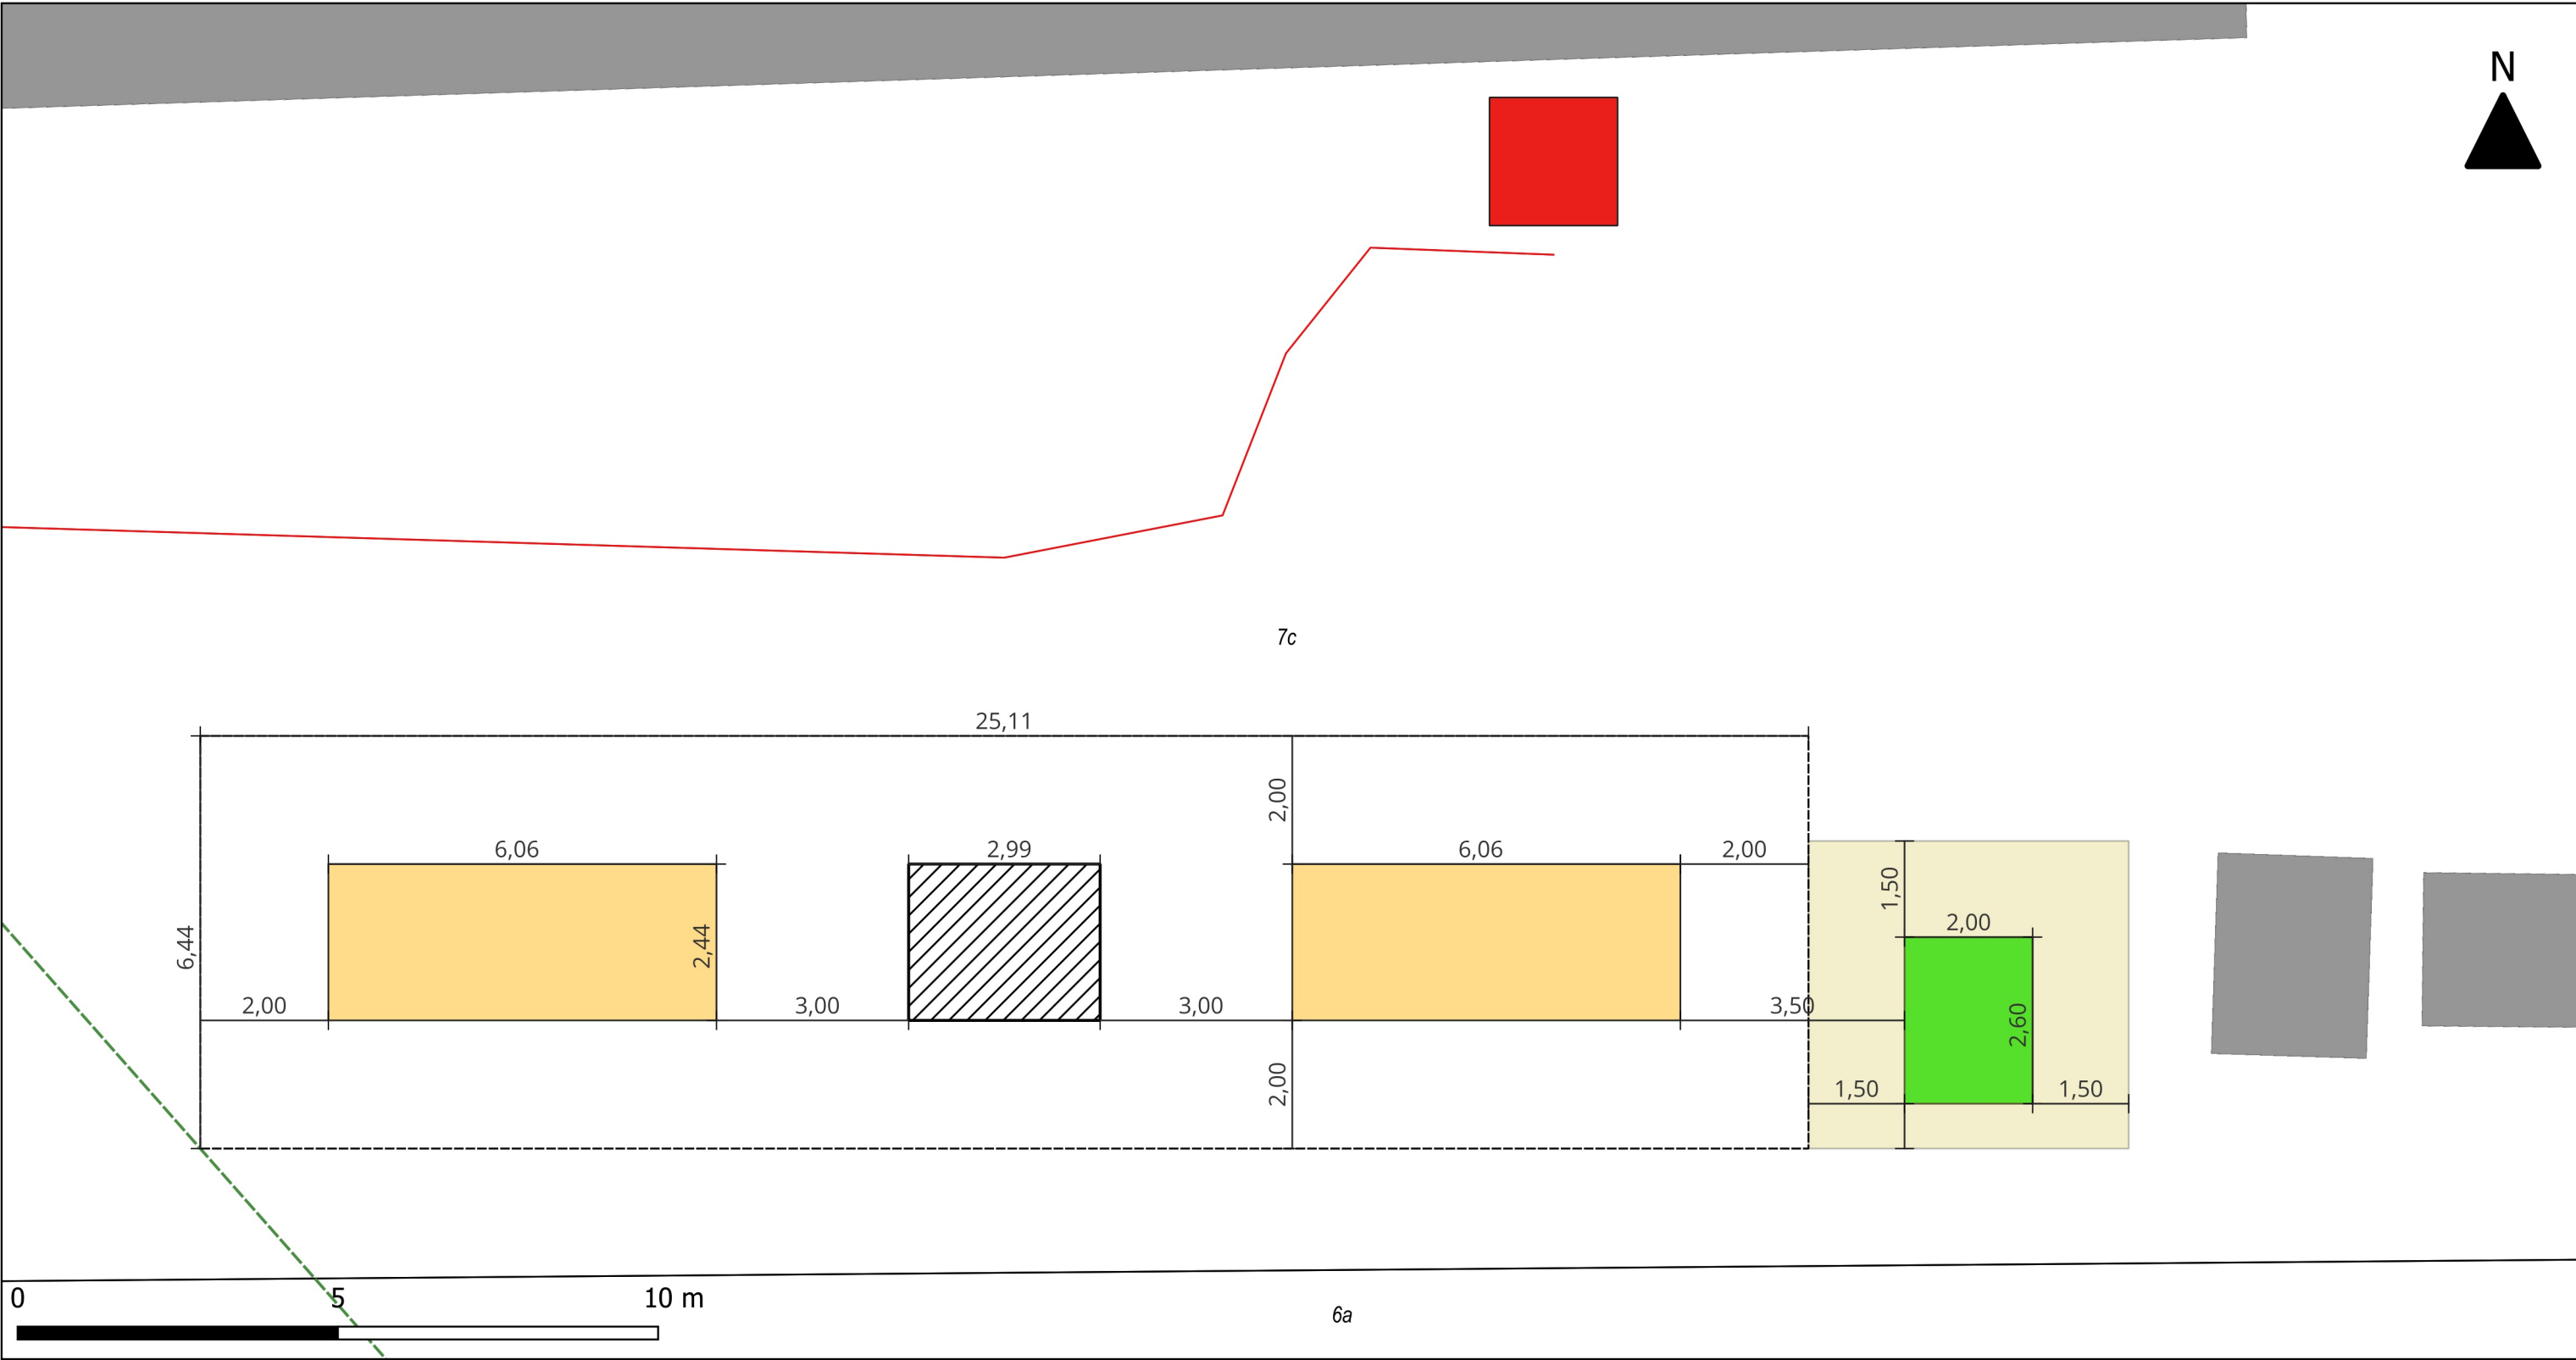

Signaturforklaring

20ft BESScontainer

10ft Invertercontainer

Sikkerhedshegn

Ny transformer (NEXEL)

Friareal omkring transformer

Eksisterende transformer(NEXEL)

10 kV (NEXEL)

Skovbyggelinje

Matrikelskel

BESS situatuionsplan
Karlebovej 59, 3400 Hillerød
Fredensborg Kommune

Mål:
A3 - 1:100

Dato:
26.05.2025

Version:
2

Tegner:
Nikolaj

HYBRID | GREENTECH

Energy Storage Intelligence

Høje Taastrup Boulevard 23, 2.tv
2630 Taastrup

Matrikelkort og ortofoto som baggrund er © SDFE