


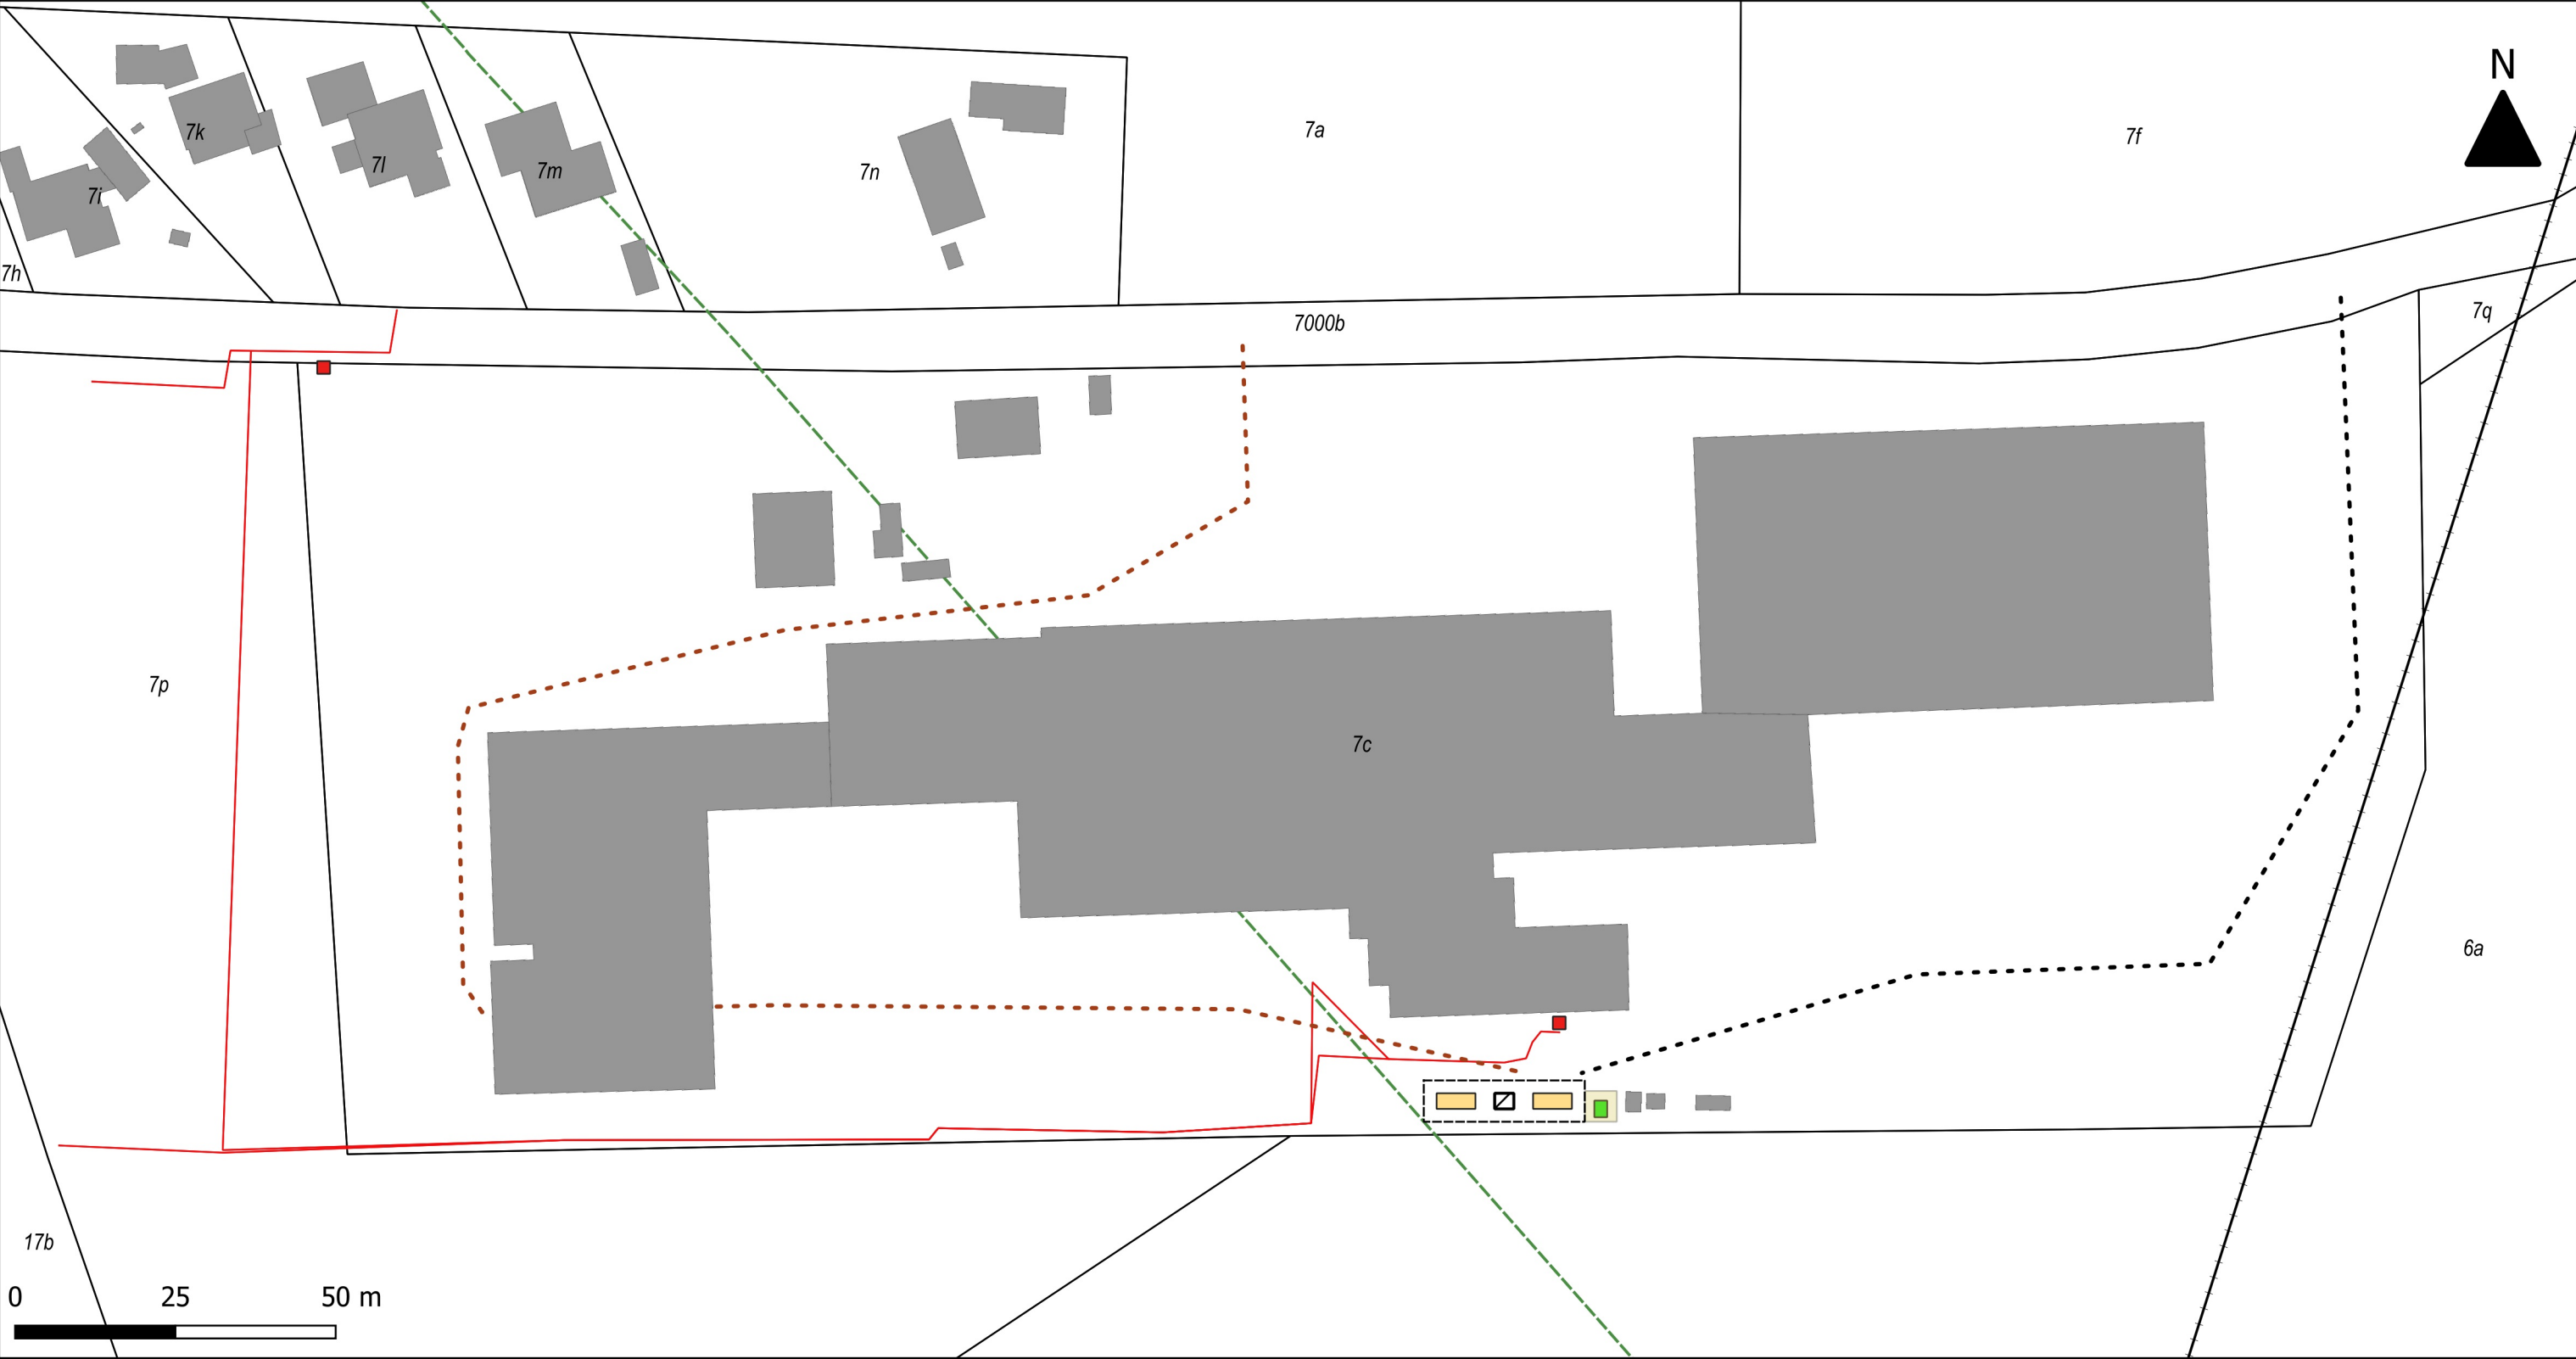

Signaturforklaring

- 20ft BESScontainer

10ft Invertercontainer

Sikkerhedshegn

Ny transformer (NEXEL)

Friareal omkring transformer

Eksisterende transformer(NEXEL)

Primær vejadgang

Sekundær vejadgang

10 kV (NEXEL)

Skovbyggelinje

Matrikelskel

Højspændingsledning
- BESS situatuionsplan
Karlebovej 59, 3400 Hillerød
Fredensborg Kommune

Mål: A3 - 1:1.000	Dato: 26.05.2025	Version: 2	Tegner: Nikolaj
----------------------	---------------------	---------------	--------------------



HYBRID | GREENTECH

Energy Storage Intelligence

Høje Taastrup Boulevard 23, 2.tv
2630 Taastrup

Matrikelkort og ortofoto som baggrund er © SDPE