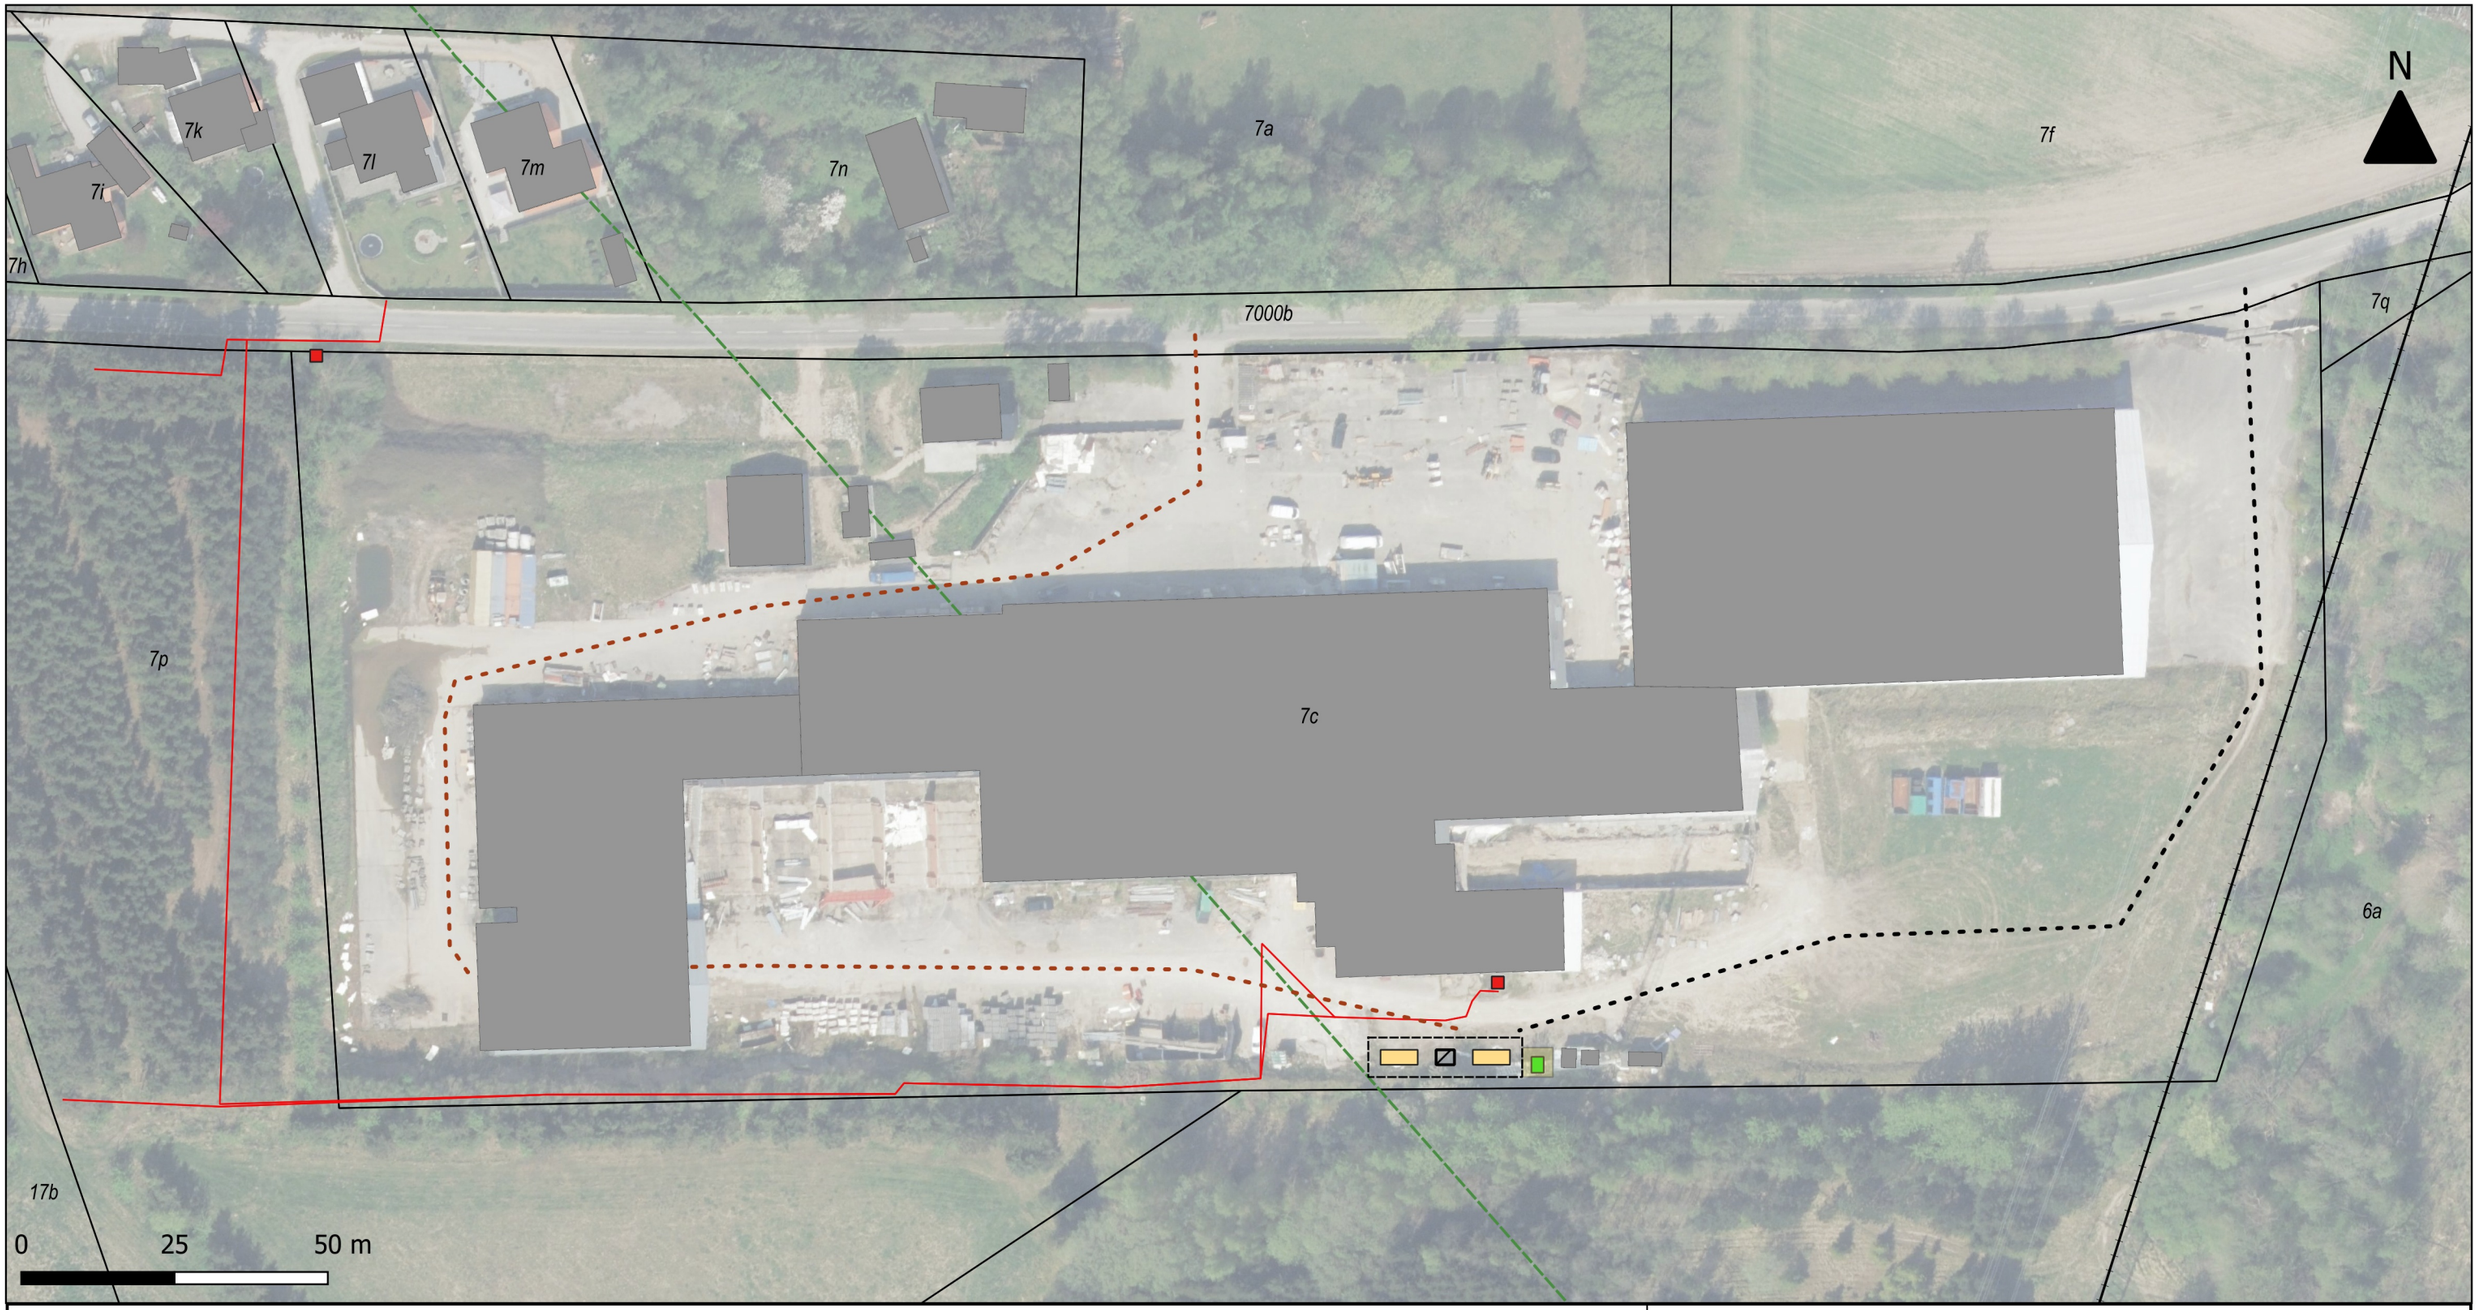

Signaturforklaring

- 20ft BESScontainer
- 10ft Invertercontainer
- Sikkerhedshegn
- Ny transformer (NEXEL)
- Friareal omkring transformer
- Eksisterende transformer(NEXEL)
- Primær vejadgang
- Sekundær vejadgang
- Skovbyggelinje
- Matrikelskel
- Højspændingsledning

BESS ubebyggede arealer
Karlebovej 59, 3400 Hillerød
Fredensborg Kommune

Mål:	Dato:	Version:	Tegner:
A3 - 1:1.000	26.05.2025	2	Nikolaj

HYBRID GREENTECH
Energy Storage Intelligence

Høje Taastrup Boulevard 23, 2.tv
2630 Taastrup

Matrikelkort og ortofoto som baggrund er © SDFE