


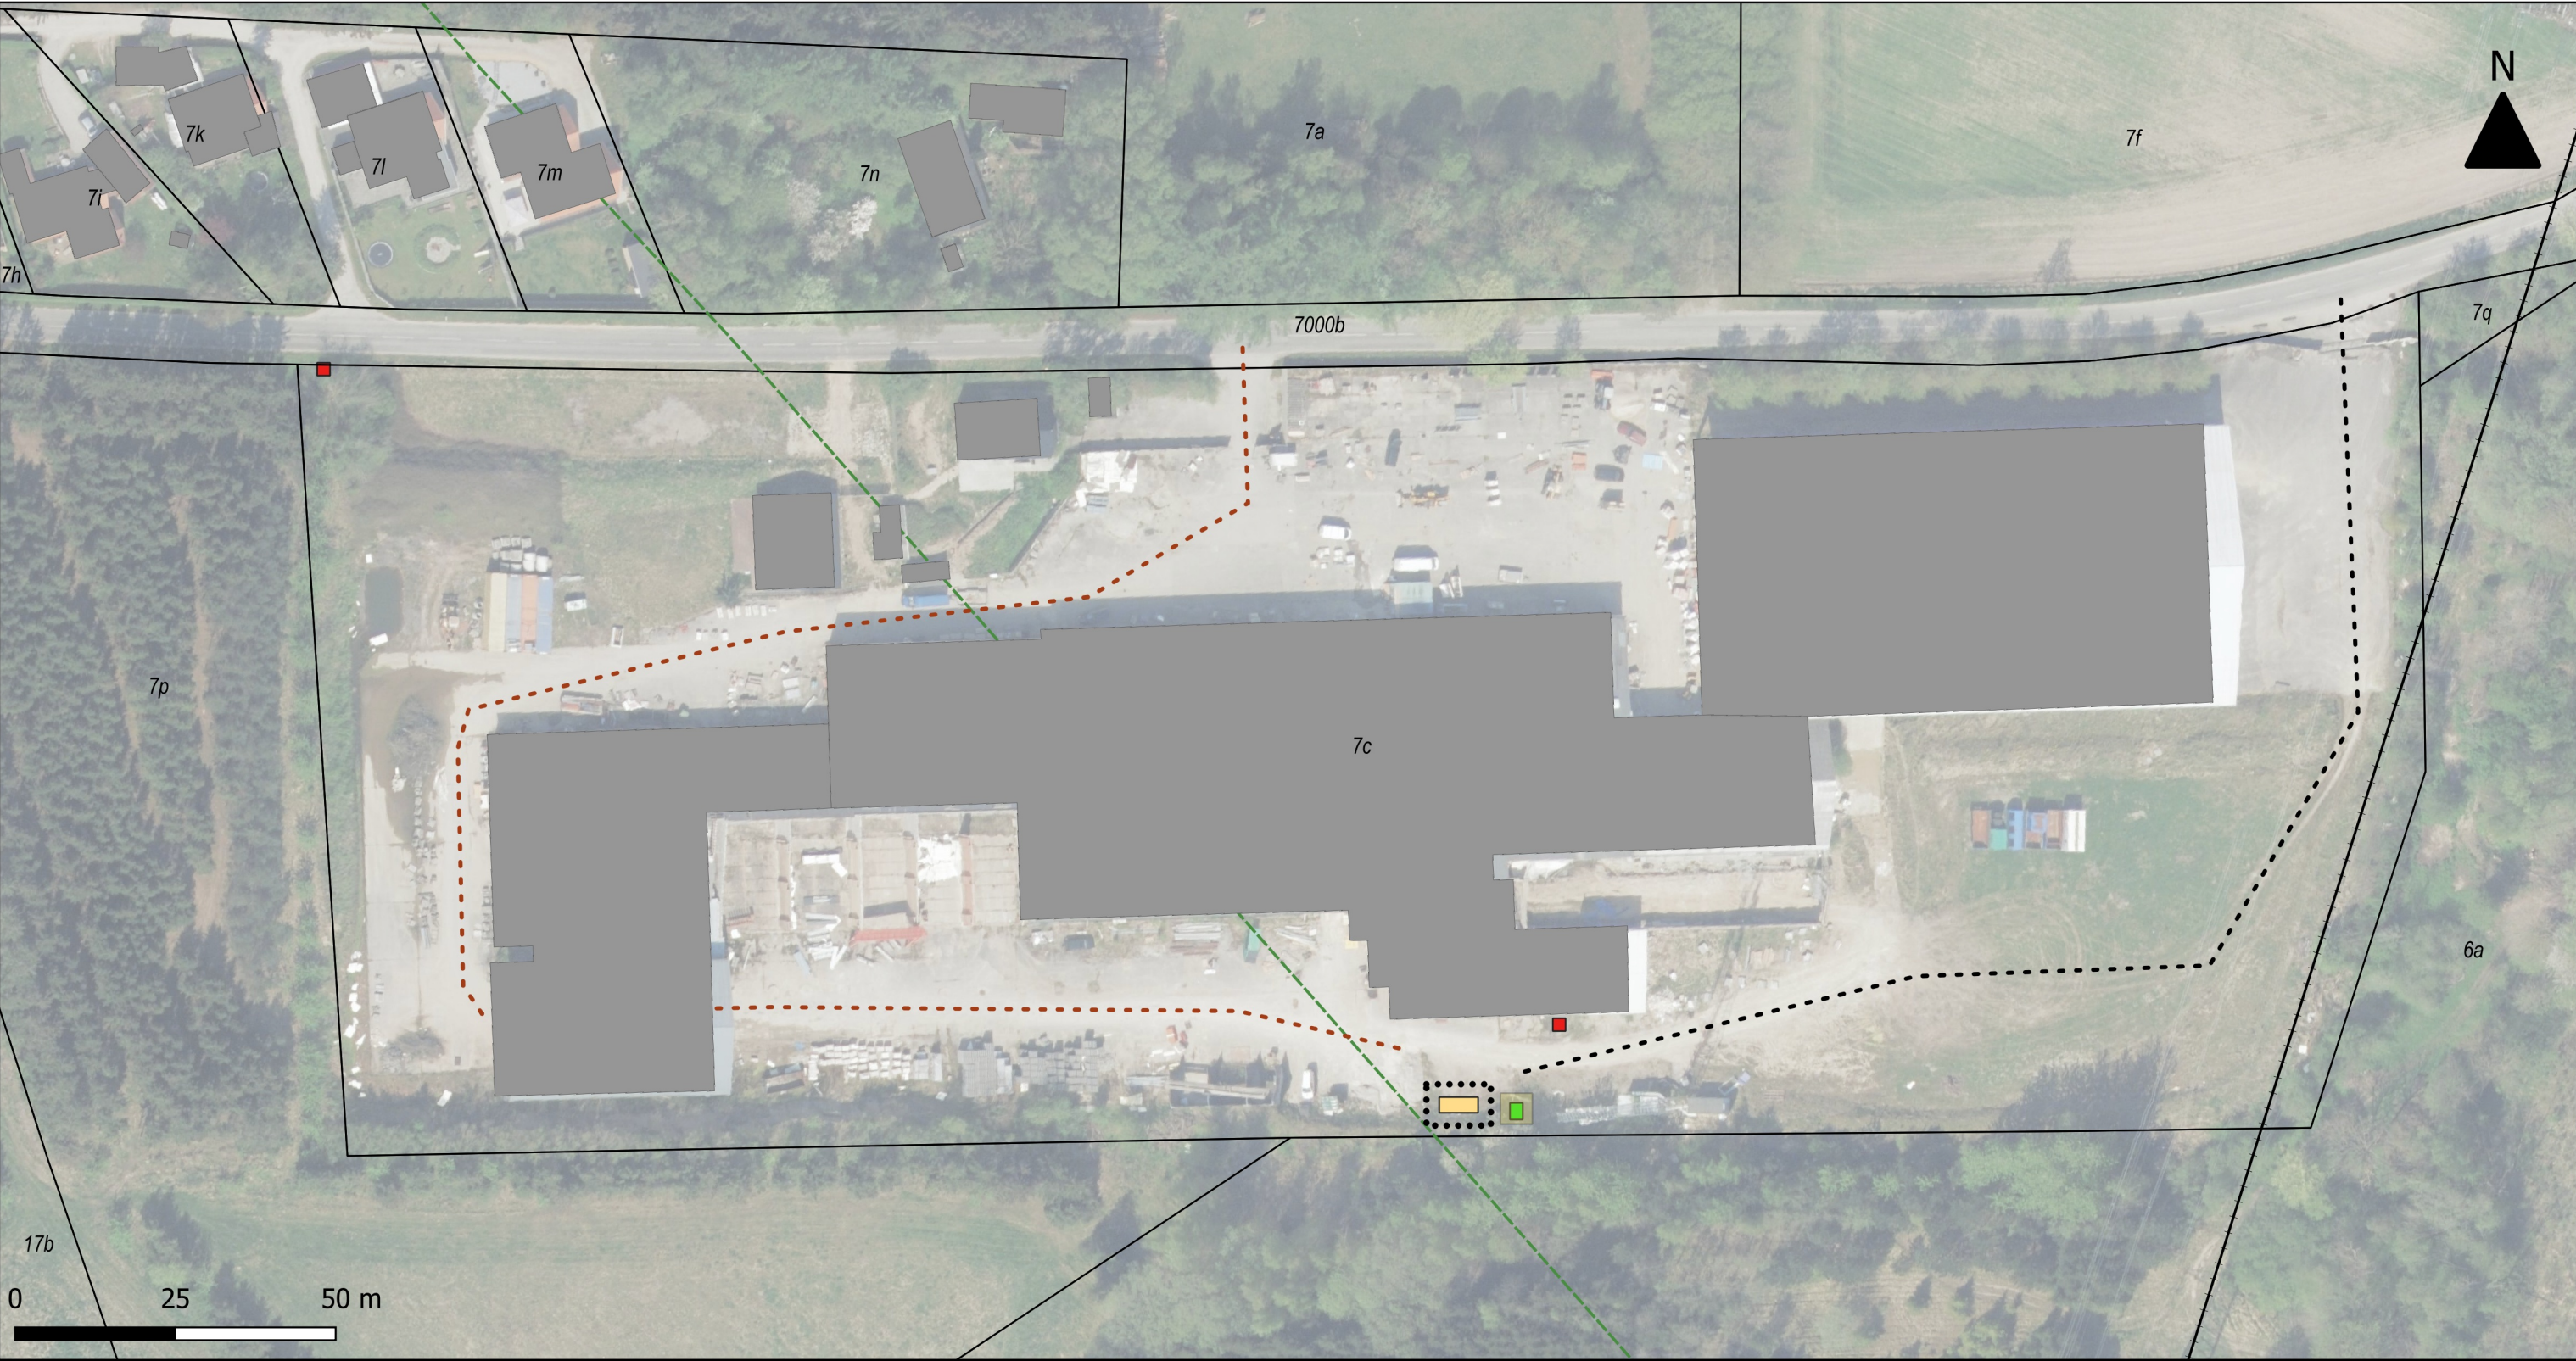

Signaturforklaring

- 20ft BESScontainer

Sikkerhedshegn

Ny transformer (NEXEL)

Friareal omkring transformer

Eksisterende transformer(NEXEL)
- Primær vejadgang

Sekundær vejadgang

Skovbyggelinje

Matrikelskel

Højspændingsledning


BESS ubebyggede arealer
Karlebovej 59, 3400 Hillerød
Fredensborg Kommune

Mål: A3 - 1:1.000	Dato: 28.03.2025	Version: 1	Tegner: Nikolaj
----------------------	---------------------	---------------	--------------------



HYBRID | GREENTECH
Energy Storage Intelligence

Høje Taastrup Boulevard 23, 2.tv
2630 Taastrup

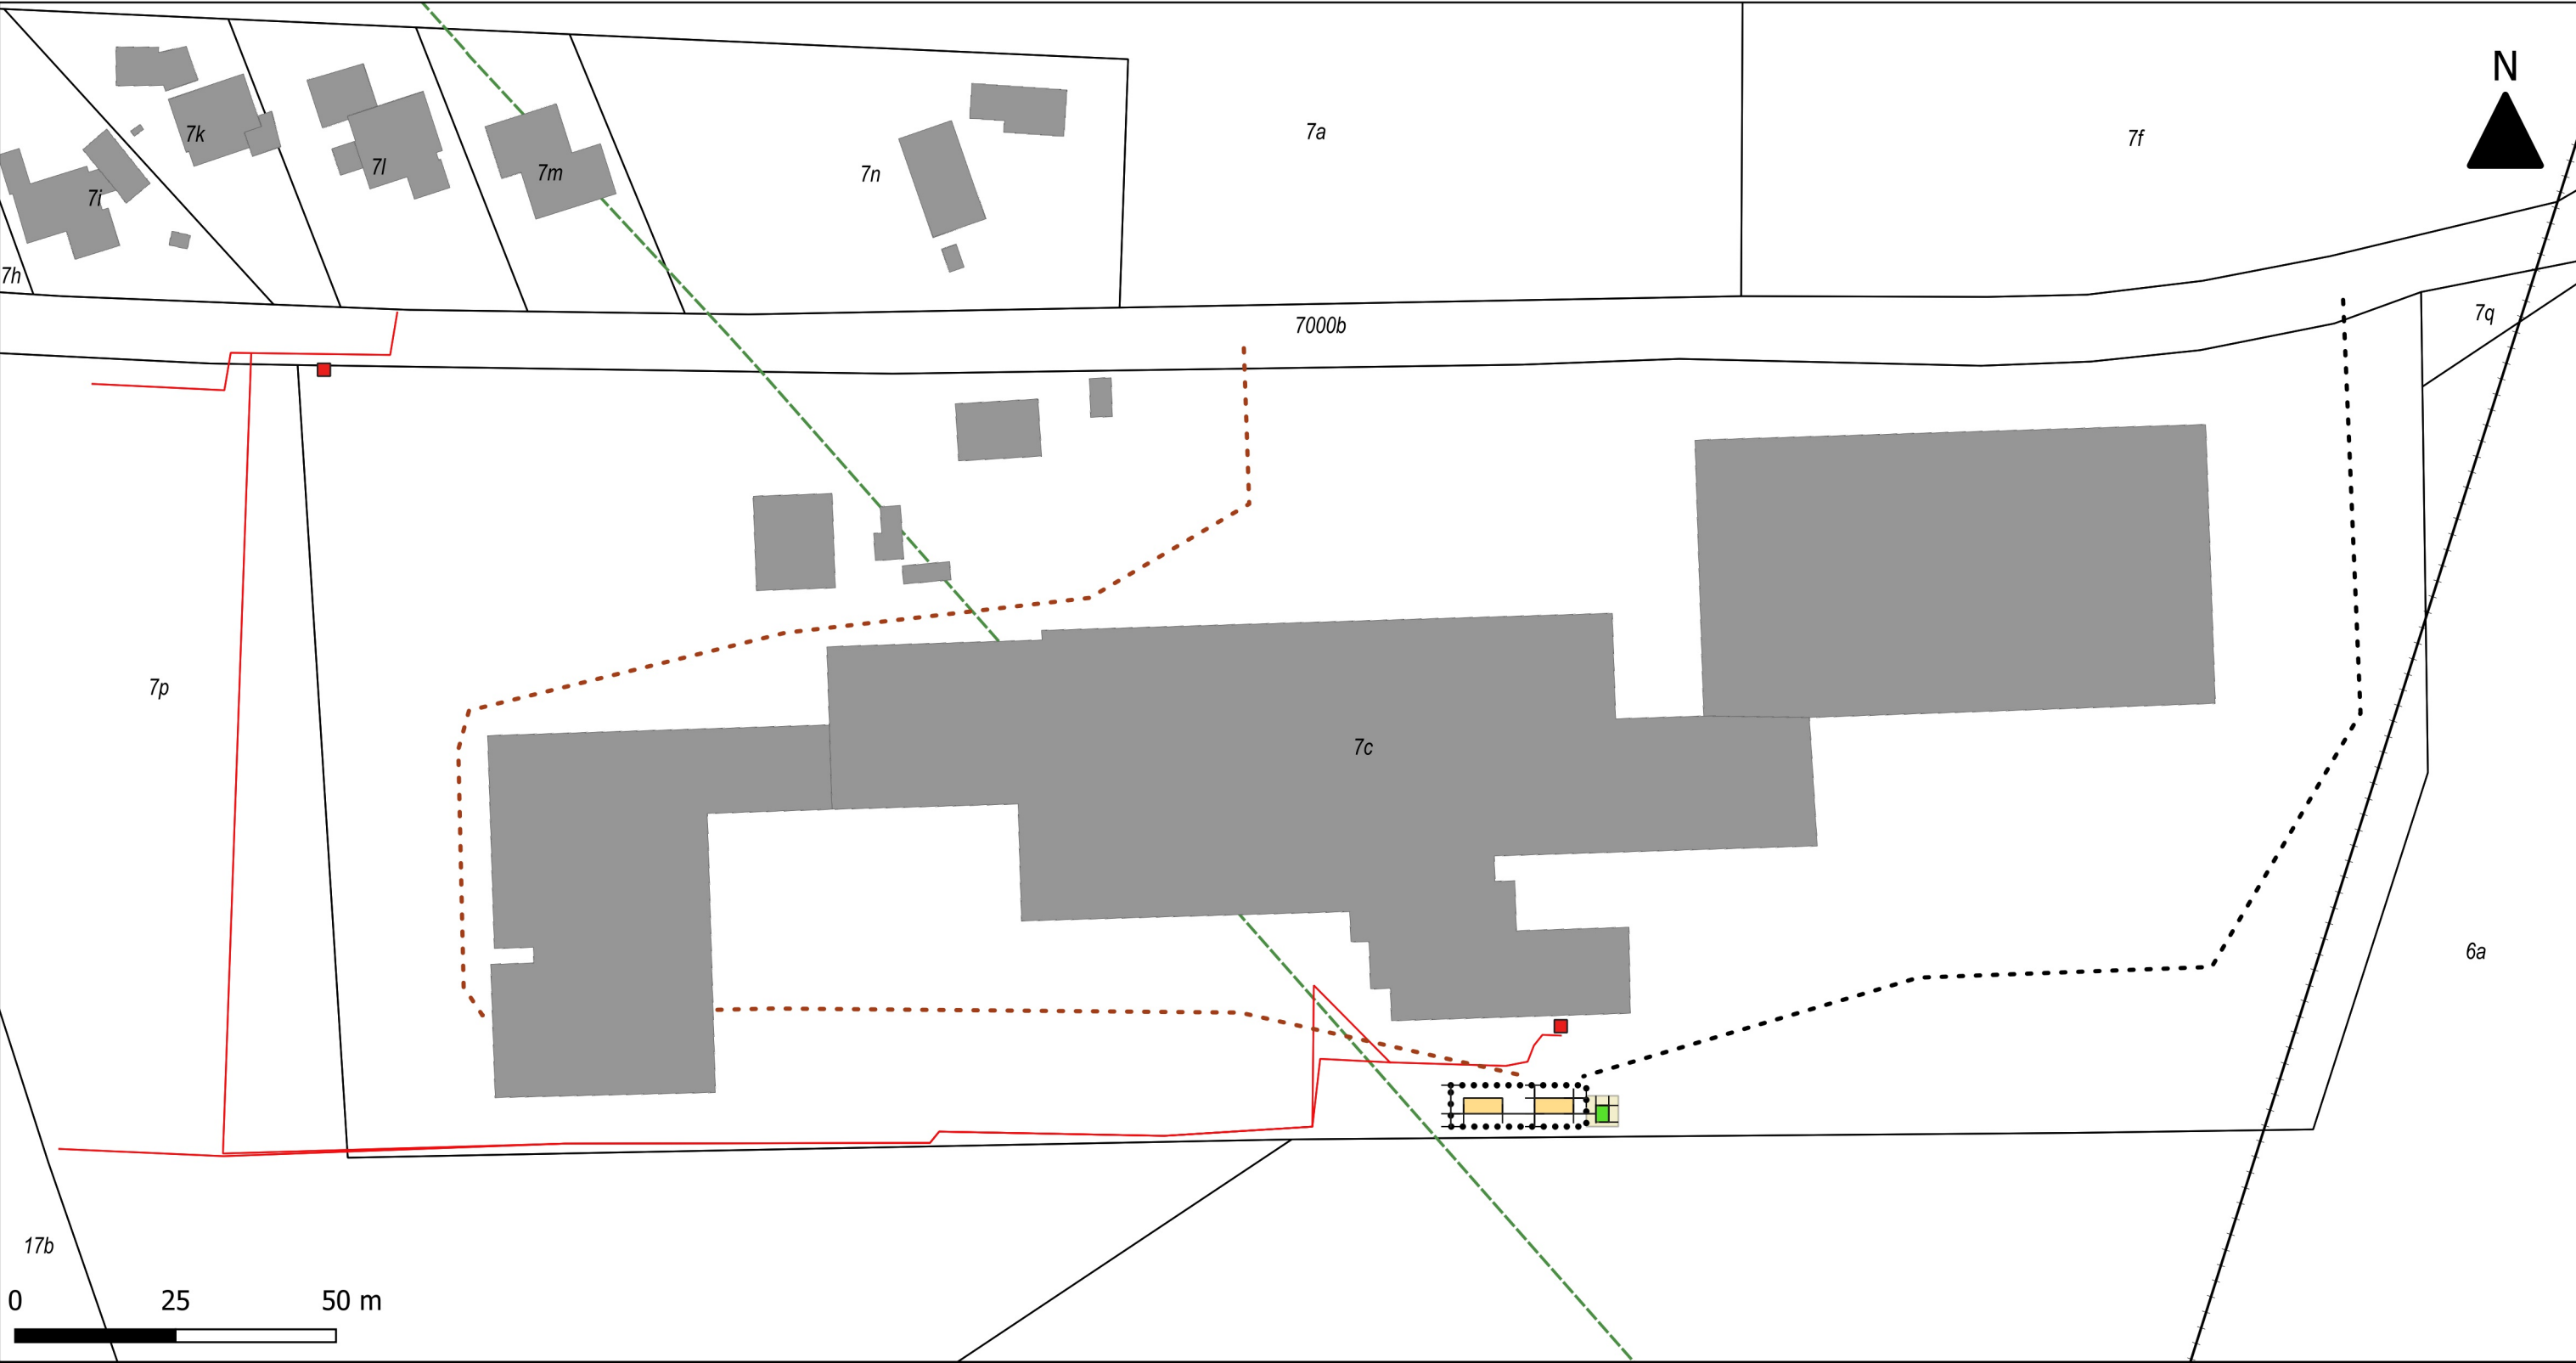

Signaturforklaring

- 20ft BESScontainer
- Sikkerhedshegn
- Ny transformer (NEXEL)
- Friareal omkring transformer
- Eksisterende transformer(NEXEL)
- Primær vejadgang
- Sekundær vejadgang
- 10 kV (NEXEL)
- Skovbyggelinje
- Matrikelskel
- Højspændingsledning


BESS situatuionsplan
Karlebovej 59, 3400 Hillerød
Fredensborg Kommune

Mål: A3 - 1:1.000	Dato: 04.04.2025	Version: 1	Tegner: Nikolaj
----------------------	---------------------	---------------	--------------------



HYBRID | GREENTECH
Energy Storage Intelligence

Høje Taastrup Boulevard 23, 2.tv
2630 Taastrup

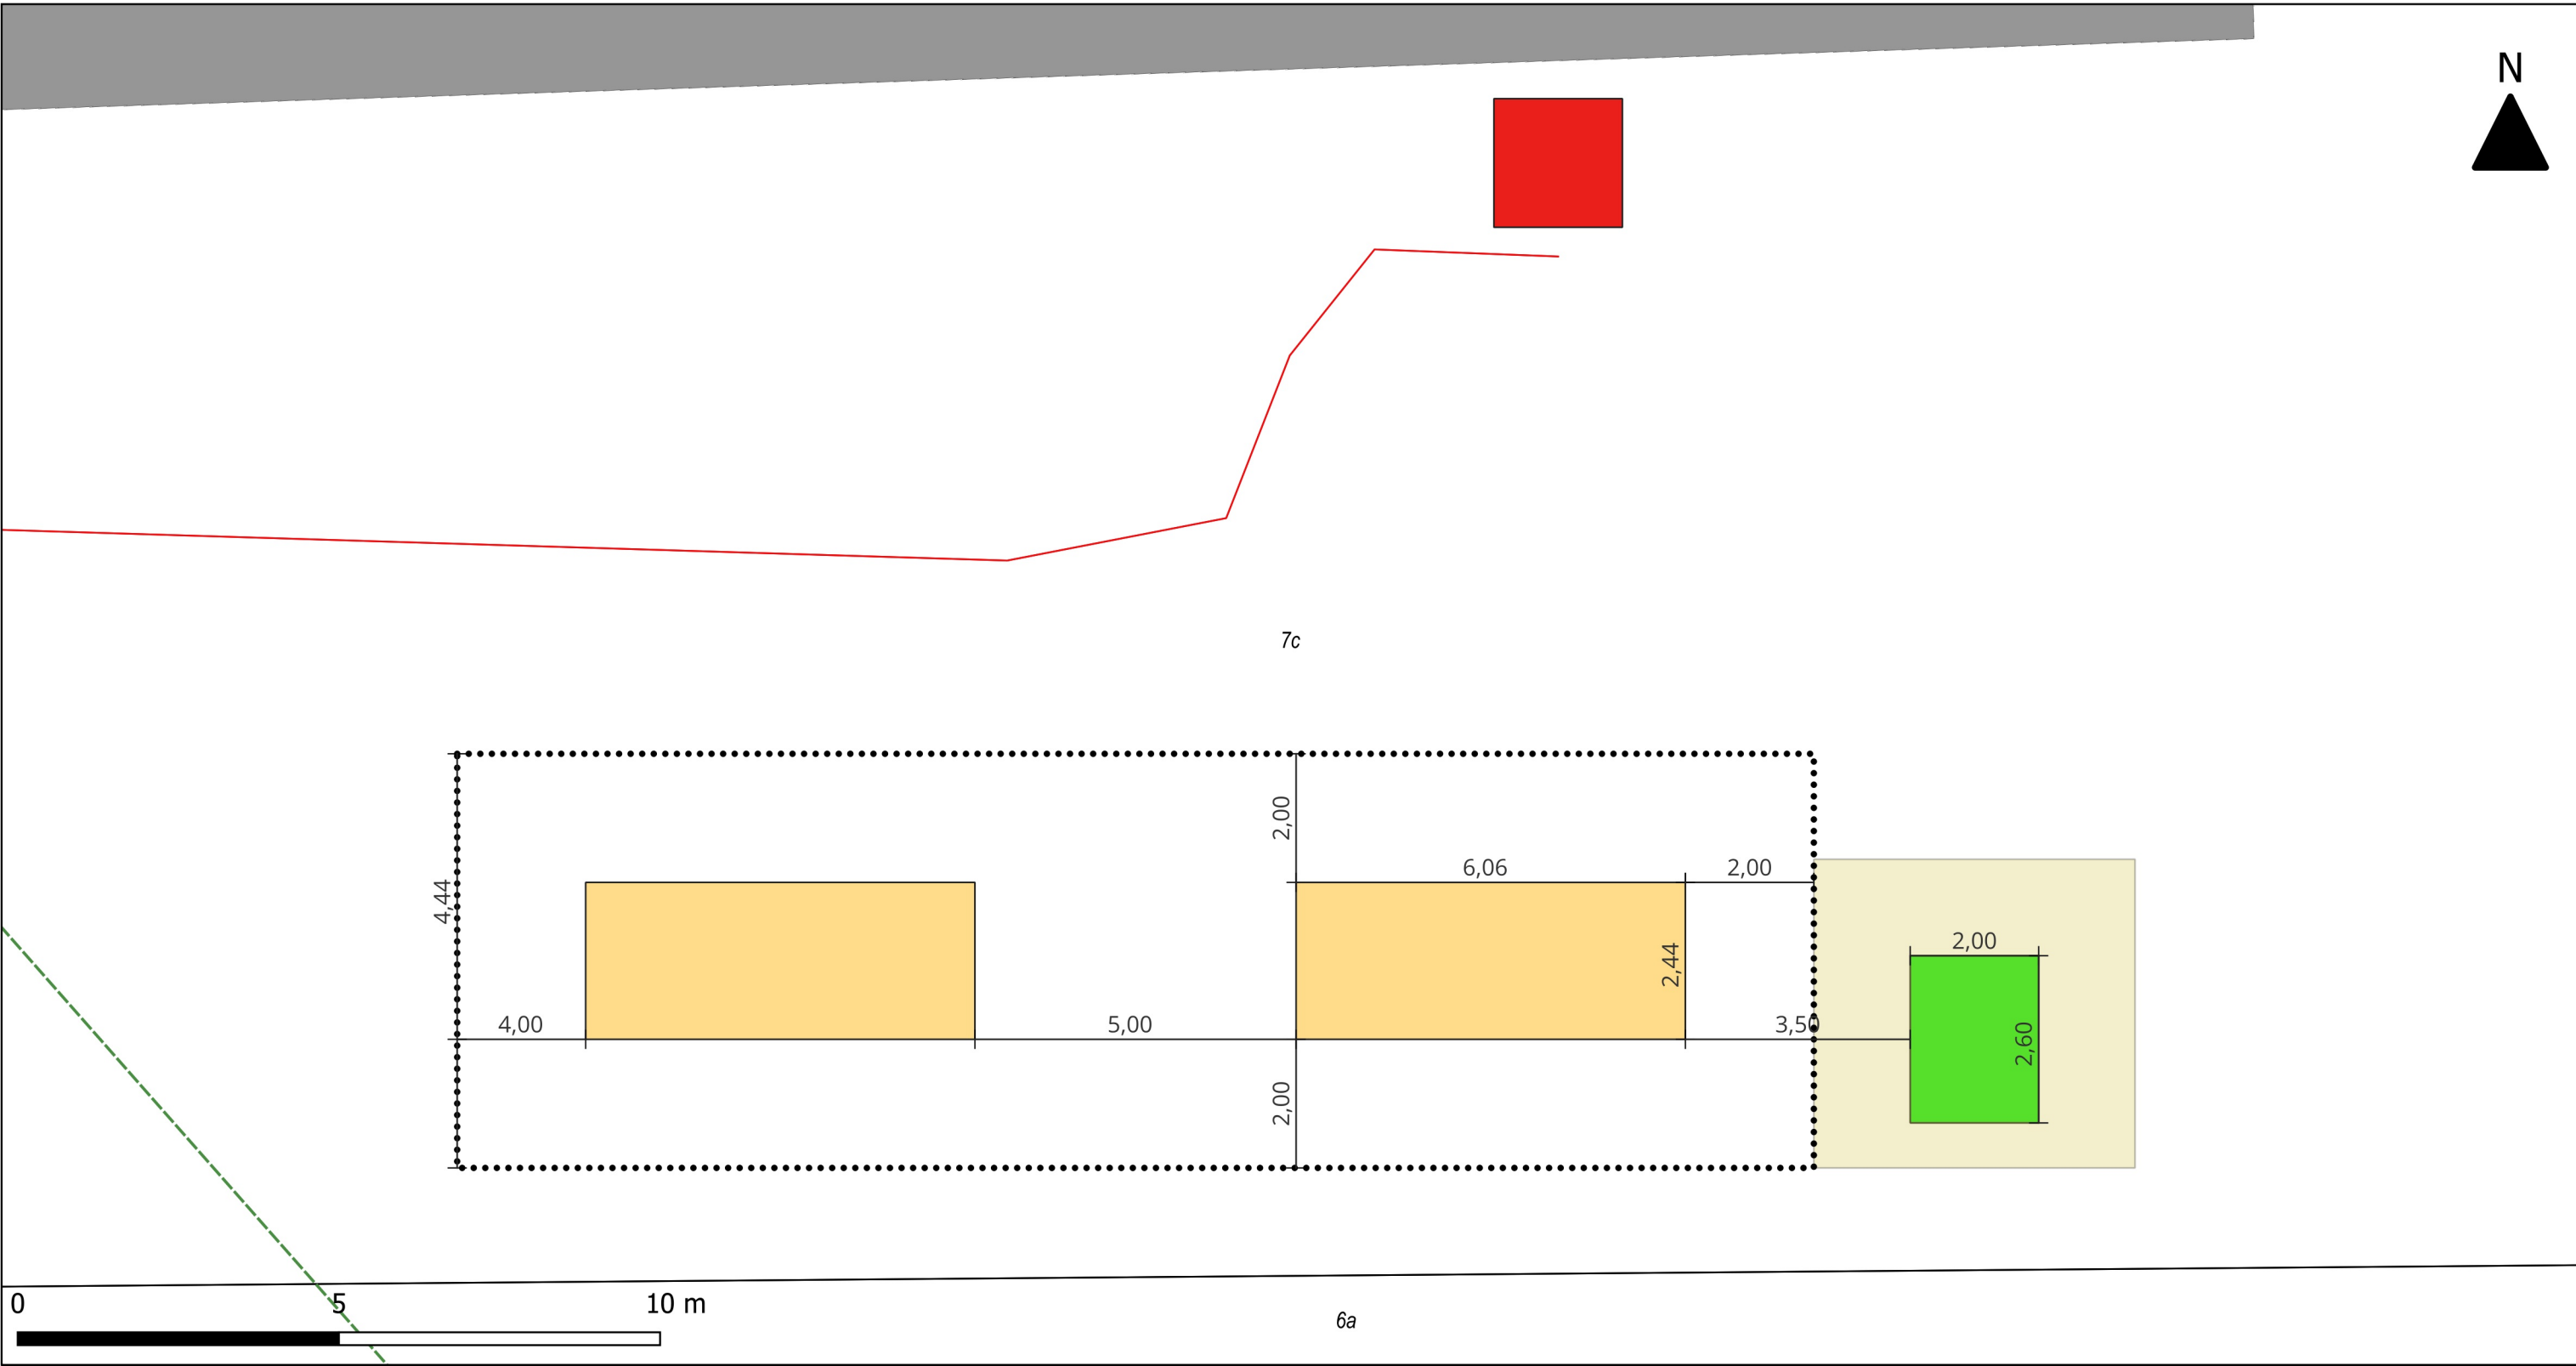

Signaturforklaring

	20ft BESScontainer		10 kV (NEXEL)
	Sikkerhedshegn		Skovbyggelinje
	Ny transformer (NEXEL)		Matrikelskel
	Friareal omkring transformer		
	Eksisterende transformer(NEXEL)		

BESS situatuionsplan
Karlebovej 59, 3400 Hillerød
Fredensborg Kommune

Mål: A3 - 1:100	Dato: 04.04.2025	Version: 1	Tegner: Nikolaj
--------------------	---------------------	---------------	--------------------

HYBRID | GREENTECH
Energy Storage Intelligence

Høje Taastrup Boulevard 23, 2.tv
2630 Taastrup

