



SNIT J-J  
Matrikel 11ak

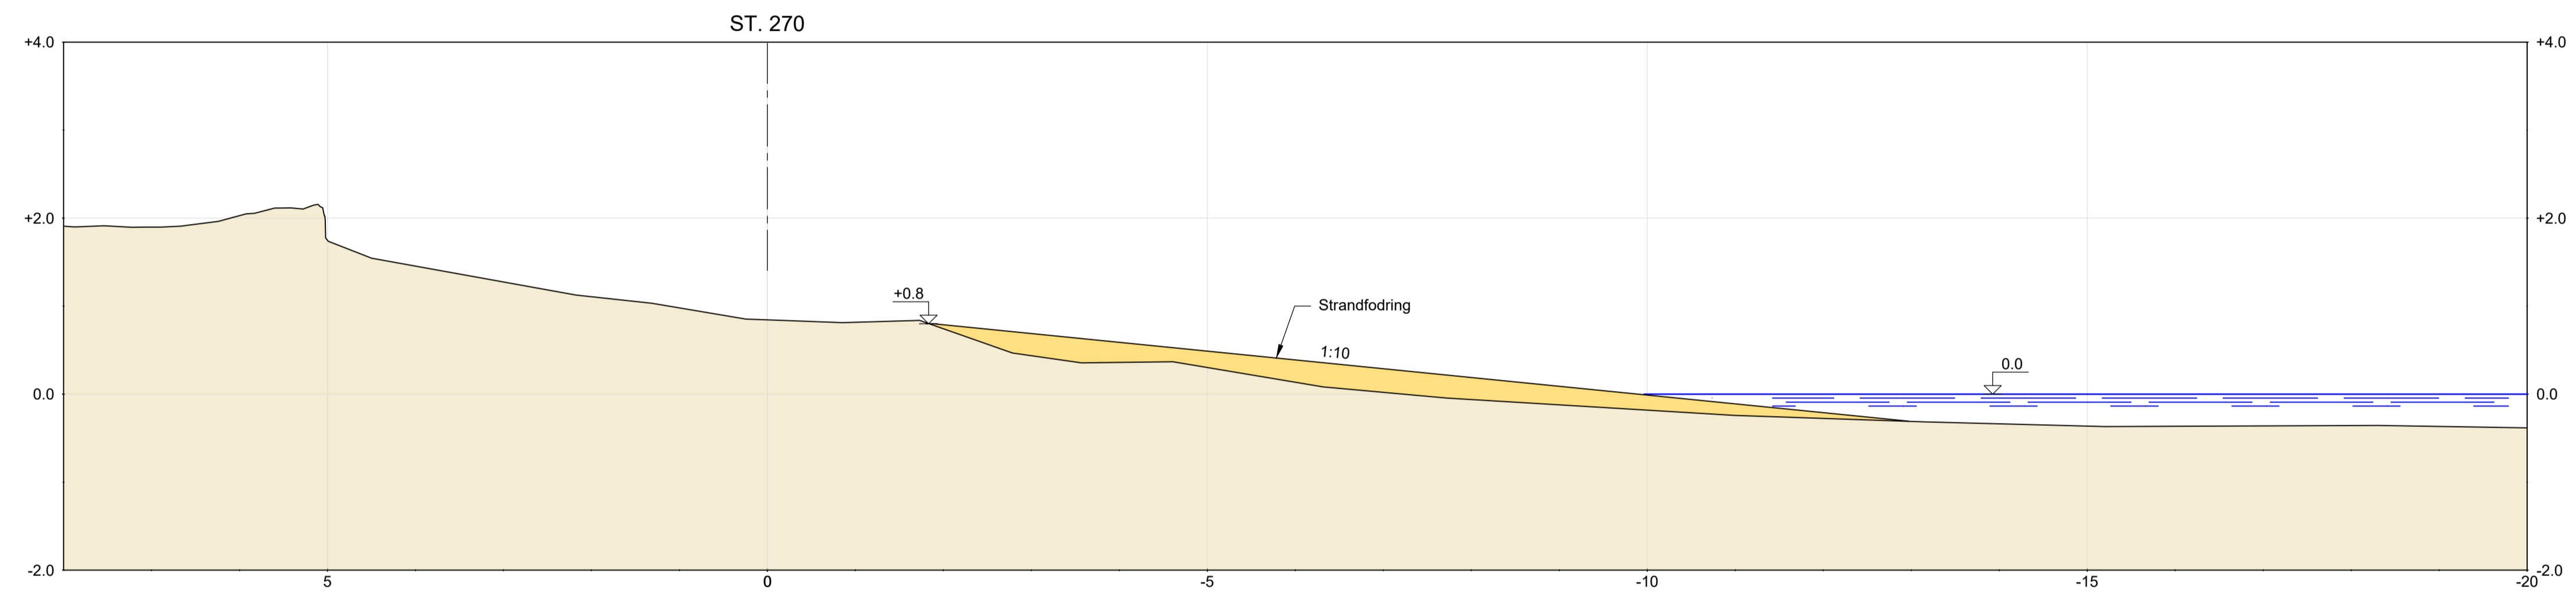

SNIT K-K  
Matrikel 11al

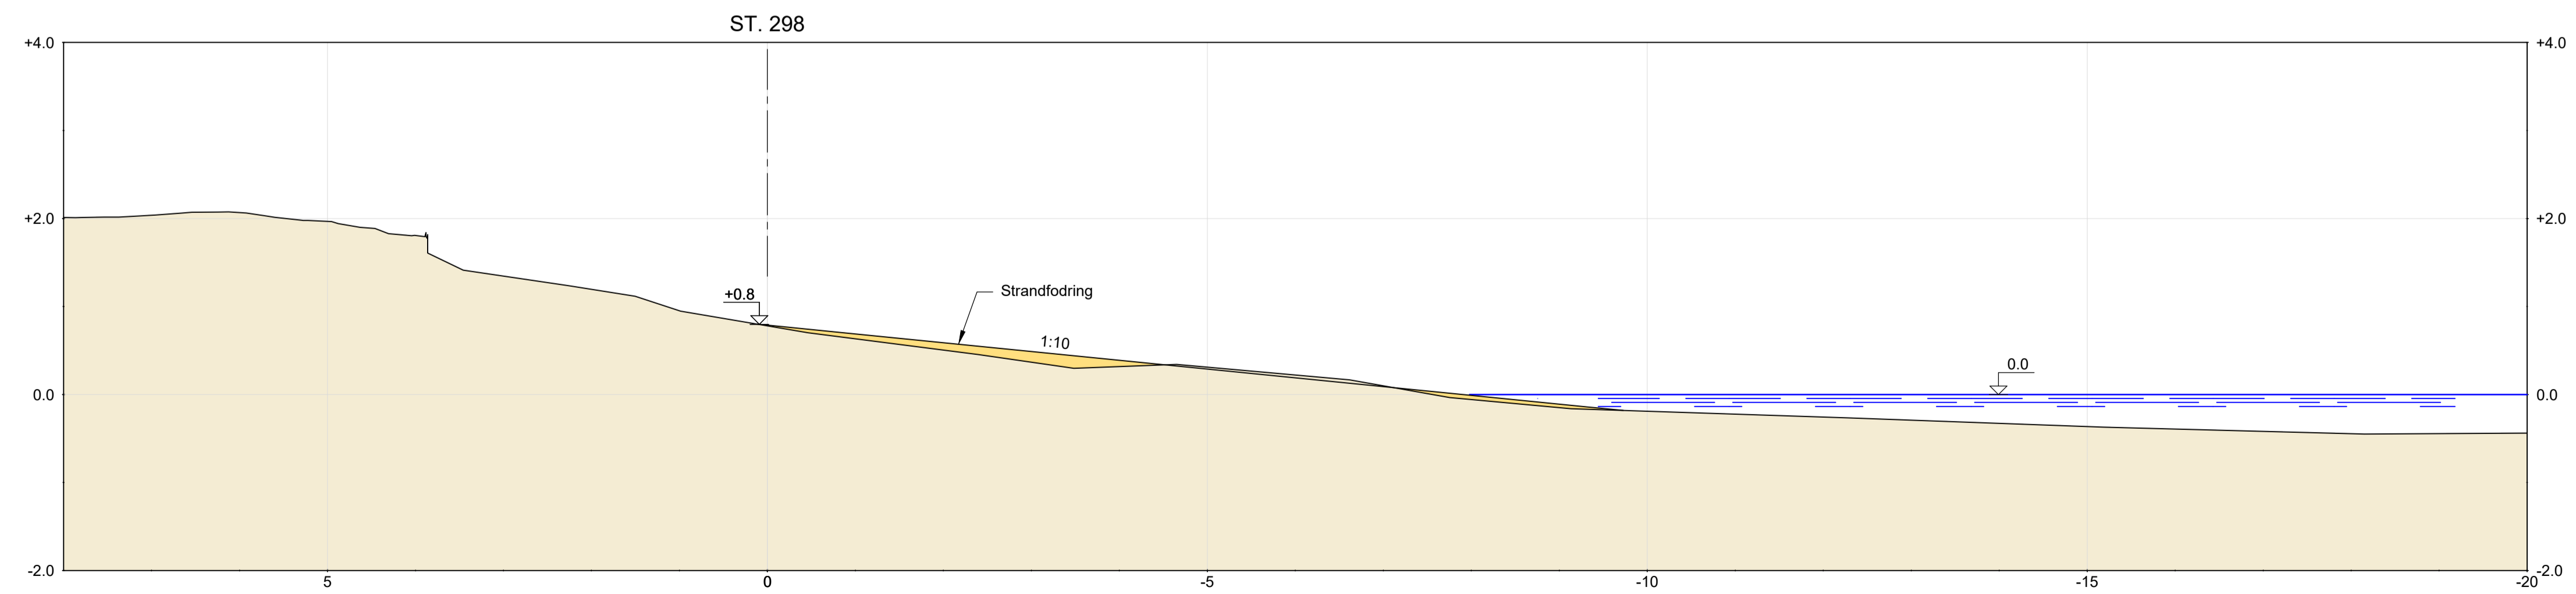

SNIT L-L  
Matrikel 11af

**NOTE:**

Koter er i m angivet i kotesystem DVR90.  
Ubenævnte mål er i m.

|                        |               |
|------------------------|---------------|
| Jord, grus og sand jf. | SAB 3.2.2     |
| Stenstørrelser jf.     | SAB 3.3.2     |
| Geotekstil jf.         | SAB 3.3.2     |
| Græsarmring jf.        | SAB 3.4.2     |
| Betonmur jf.           | SAB 3.5.2     |
| Tætning jf.            | SAB 3.5.2     |
| Sand strandfodring jf. | SAB 3.6.2     |
| For udførelse se       | SAB og AAB'er |

**HENVISNINGER**

Placering af snit Se tegn. nr. KNS\_K24\_1100

KNS\_K24\_3103

| Udgave | Betegnelse/Revision                                     | Dato           | Udført      | Kontrol    | Godkendt             |
|--------|---|----------------|-------------|------------|----------------------|
| Sag:   | Fredensborg Kommune<br>Kystbeskyttelse Nivå Strandvej   | 10419600       |             |            |                      |
| Emne:  | Nord - Gl. Strandvej<br>Strandfodring<br>Snit J, K og L |                |             |            |                      |
| Dato:  | 2023-10-26  | Udf.: ANSL/LRI | Kont.: JKRU | Godk.: SSC | Mål: 1:50            |
|        |   |                |             |            | Rev.: A1 (841 x 594) |

