



SNIT M-M  
Matrikel 53a

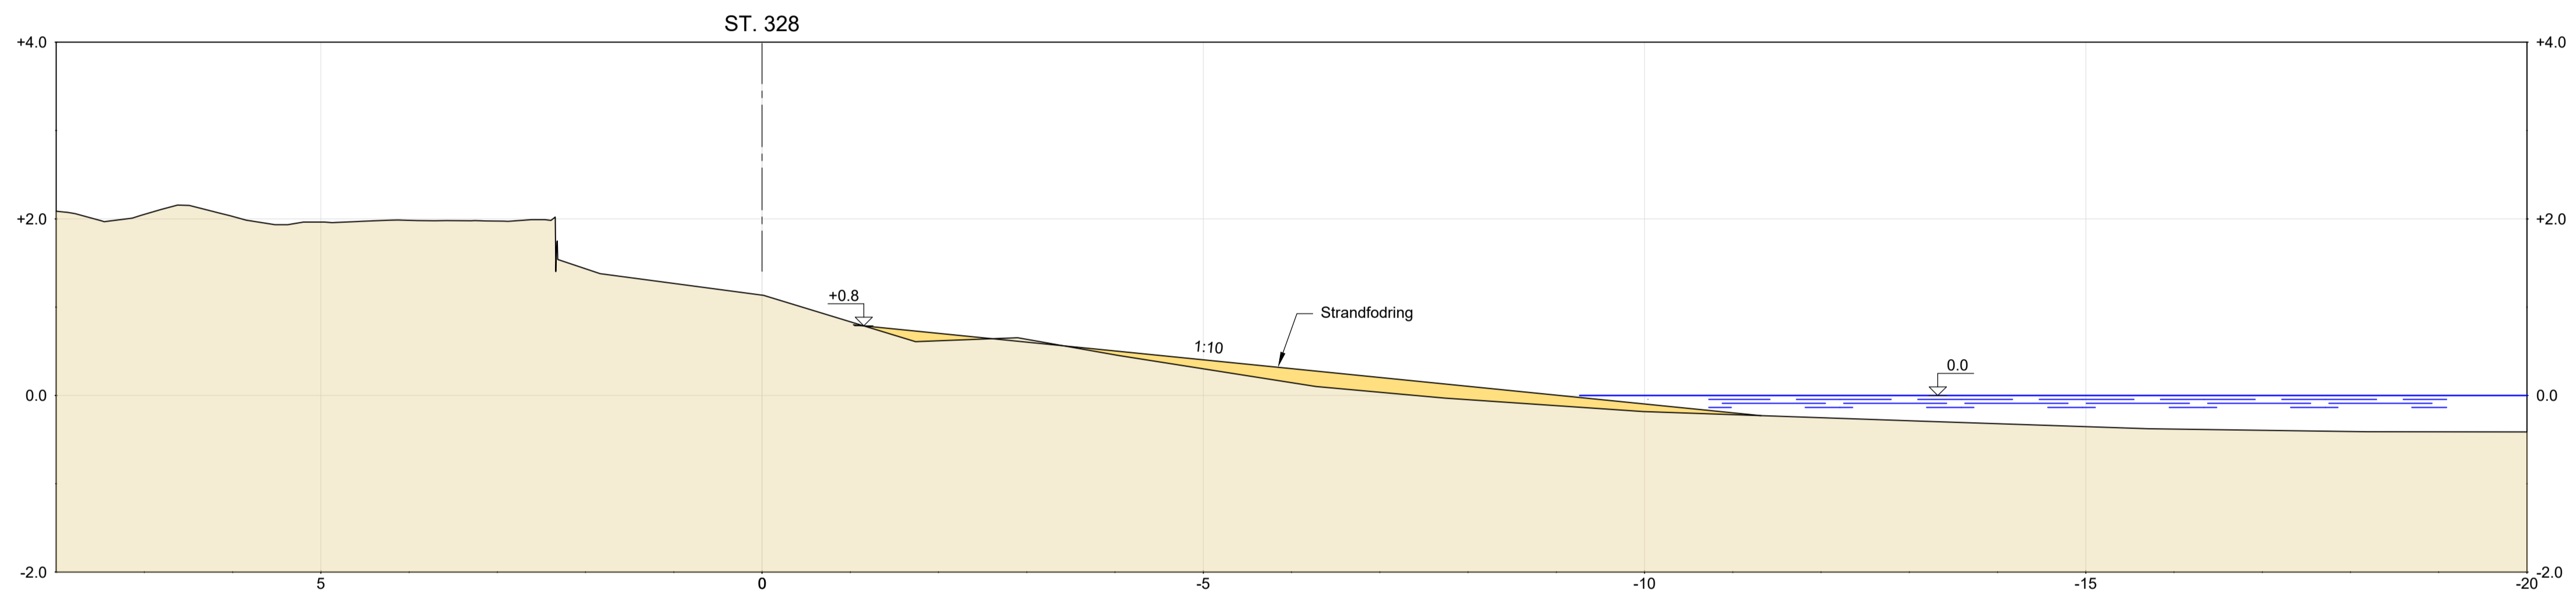

SNIT N-N  
Matrikel 53b

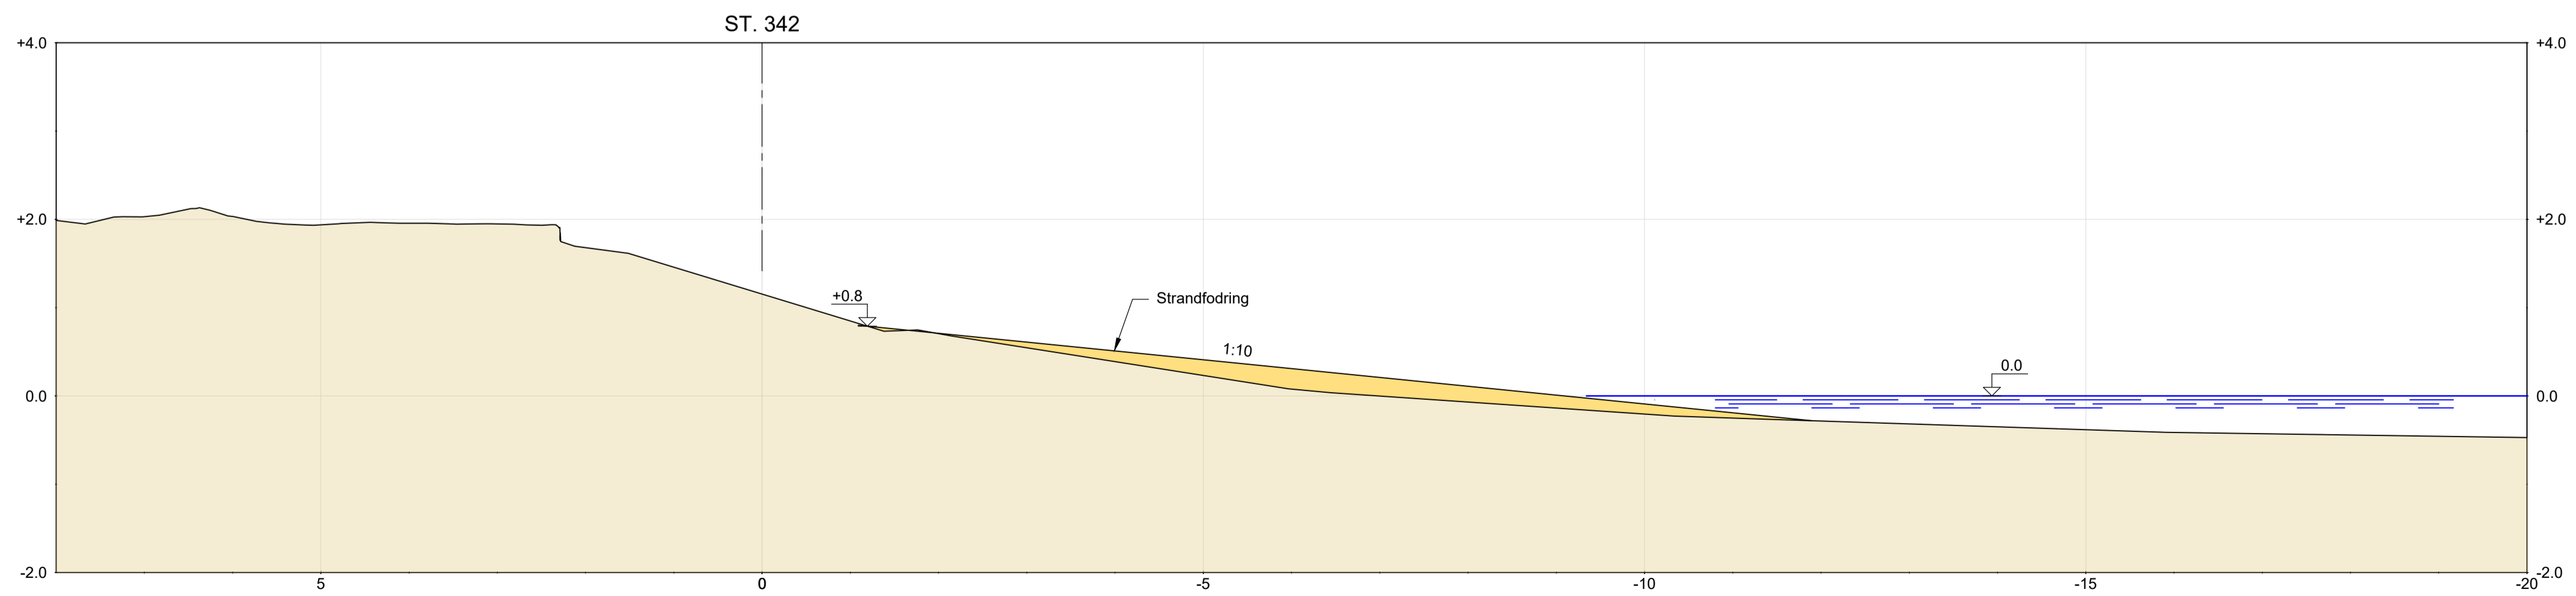

SNIT O-O  
Matrikel 54b

**NOTE:**

Koter er i m angivet i kotesystem DVR90.  
Ubenævnte mål er i m.

Jord, grus og sand jf.	SAB 3.2.2
Stenstørrelser jf.	SAB 3.3.2
Geotekstil jf.	SAB 3.3.2
Græsarmring jf.	SAB 3.4.2
Betonmur jf.	SAB 3.5.2
Tætning jf.	SAB 3.5.2
Sand strandfodring jf.	SAB 3.6.2
For udførelse se	SAB og AAB'er

**HENVISNINGER**

Placering af snit Se tegn. nr. KNS\_K24\_1100

KNS\_K24\_3104

Udgave	Betegnelse/Revision	Dato	Udført	Kontrol	Godkendt
Sag:	Fredensborg Kommune Kystbeskyttelse Nivå Strandvej	10419600			
Emne:	Nord - Gl. Strandvej Strandfodring Snit M, N og O				
Dato:	2023-10-26	Udf.: ANSL/LRI	Kont.: JKRU	Godk.: SSC	Mål: 1:50
					Rev.: A1 (841 x 594)

