


Vejprojekt - NIRAS
Foreløbig tegning

Vejprojekt - NIRAS
Foreløbig tegning

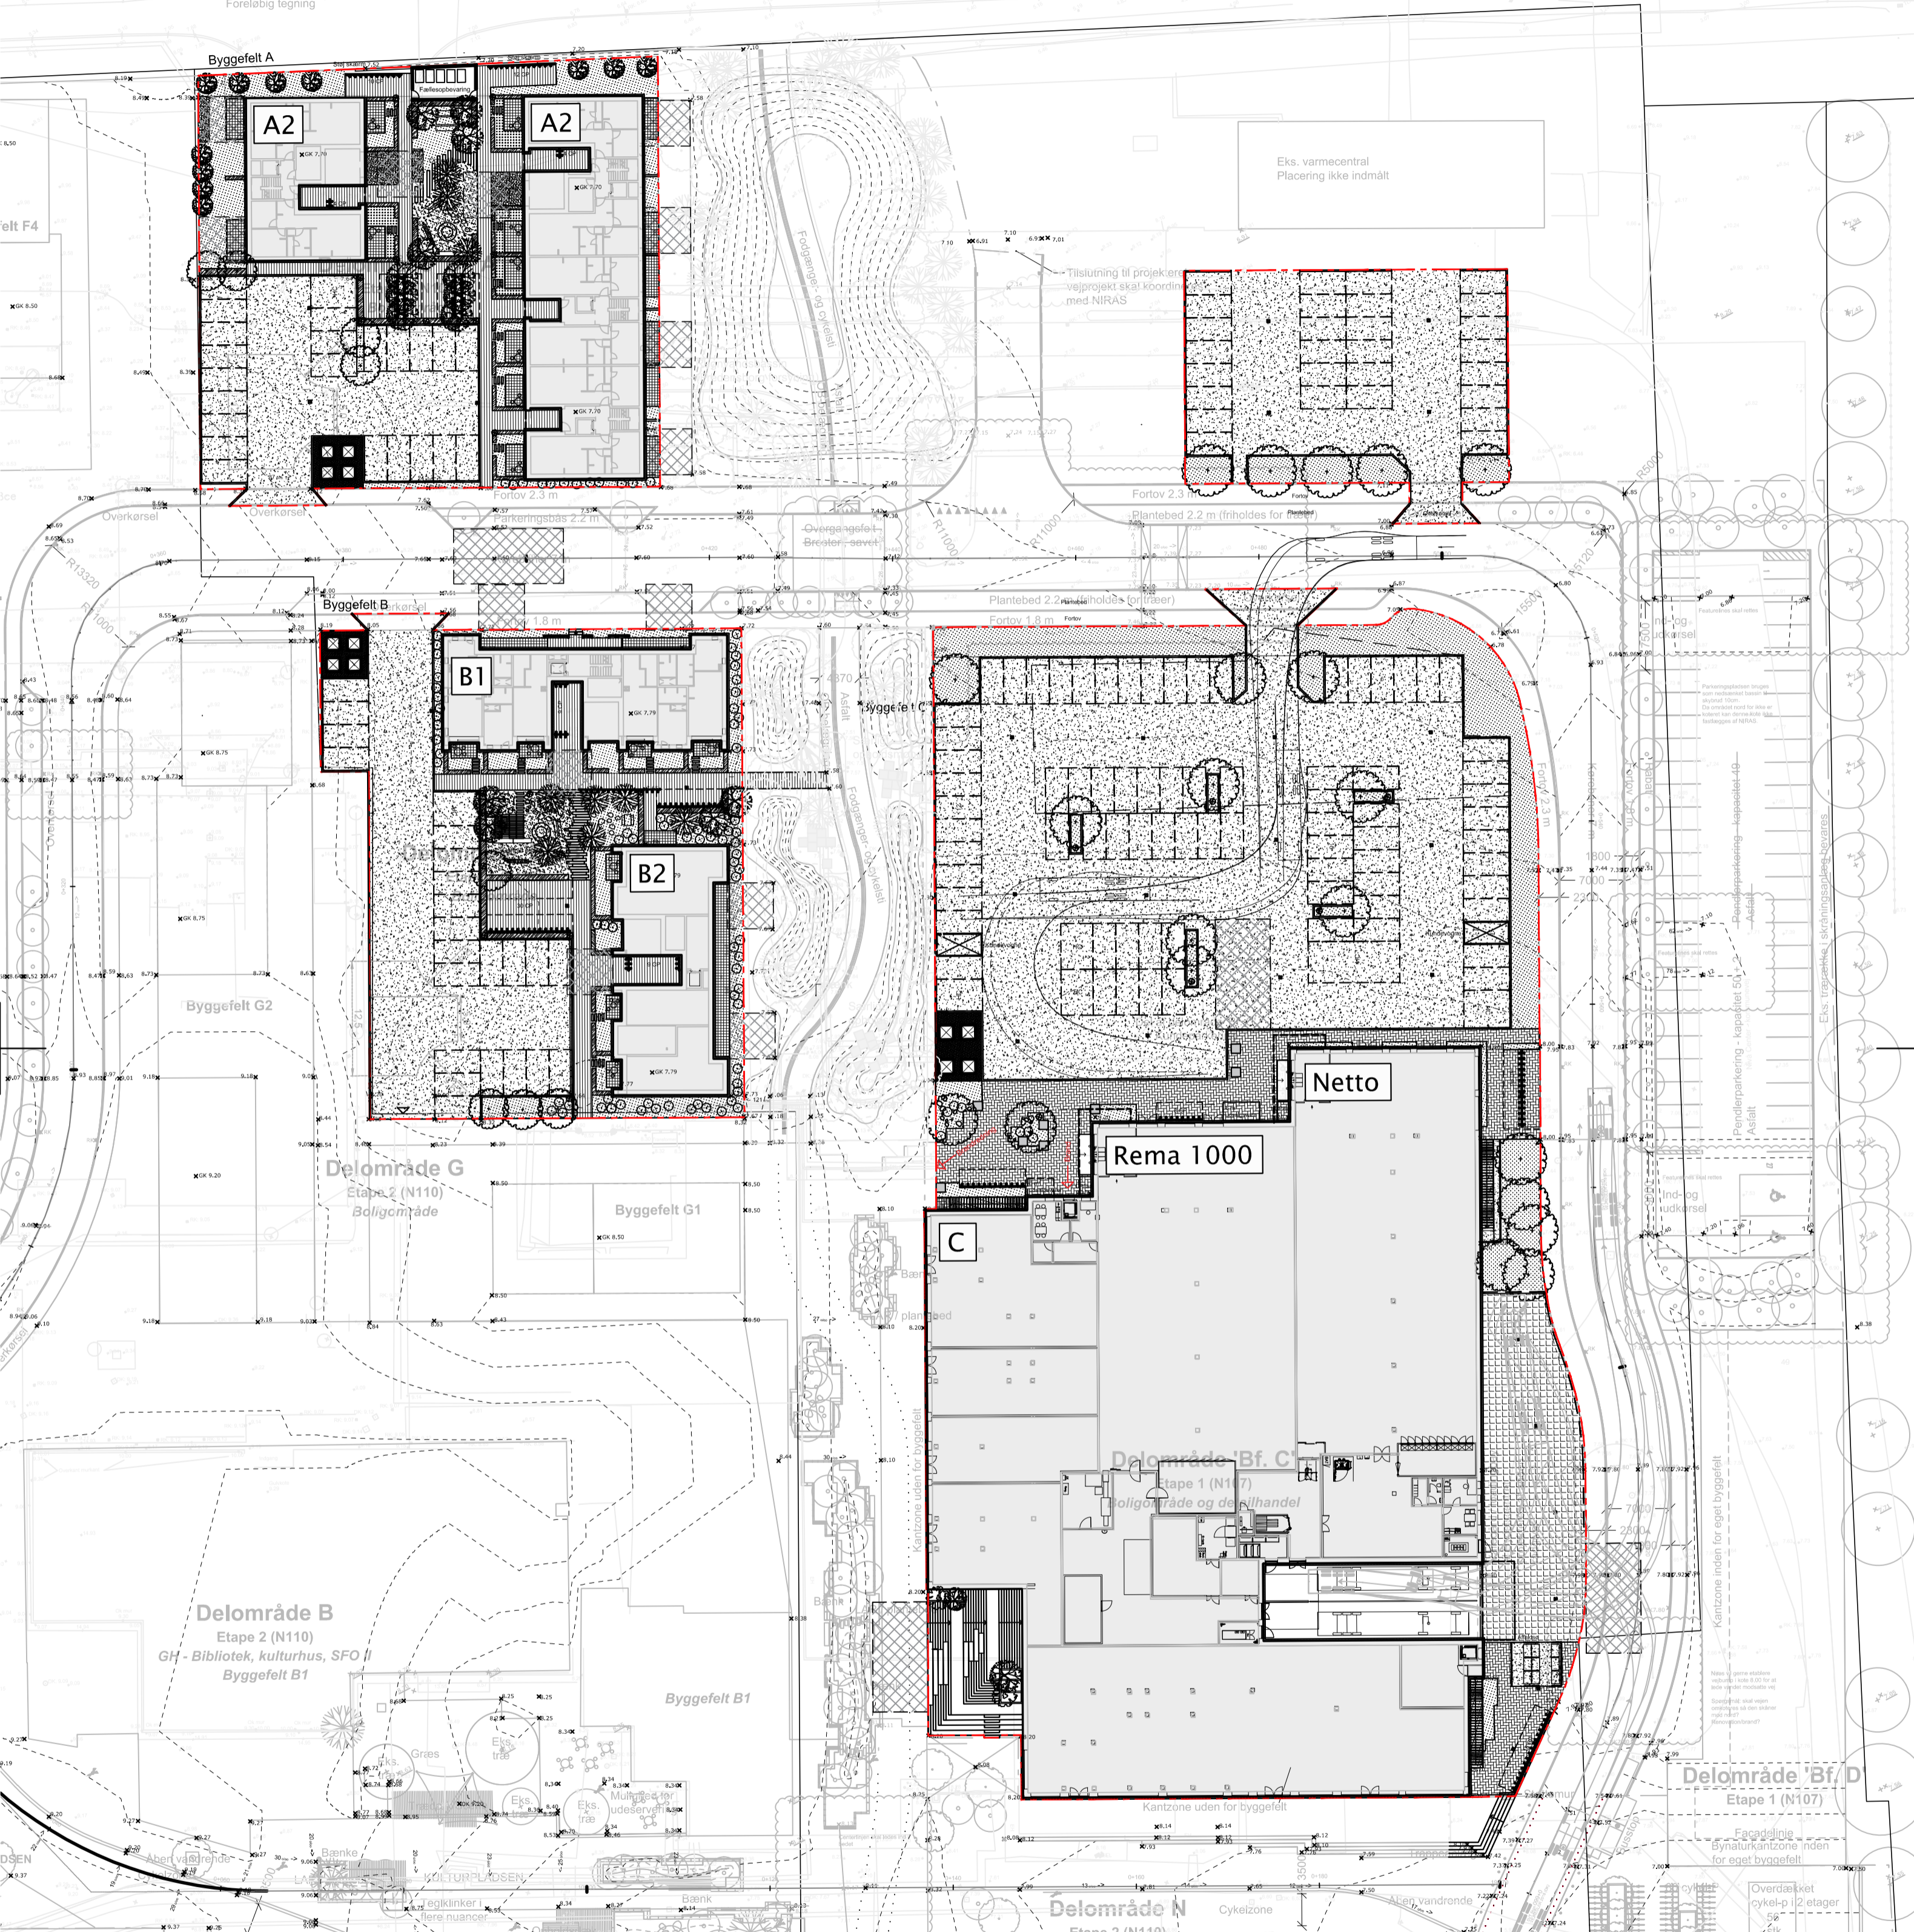

Parkeringsopgørelse		
Enhed	Norm	Antal
Byggefelt A		
31 boliger	0,75 P pr. bolig	23 P
Byggefelt B		
30 boliger	0,75 P pr. bolig	23 P
Byggefelt C		
52 boliger	0,75 P pr. bolig	39 P
Detailhandel (4000 m ²)	1 pr. 60 m ²	67 P
- i alt		106 P

Foreløbigt tryk

Myndighedsprojekt

Nivå Bymidte

Situationsplan

ARKPLAN, Nørre Allé 32 4. sal, 8000 Aarhus C

Rådgivers sagsnr.: 1126
 Tegner: AB Mål: 1:500
 Kontrol: JAV Rev. dato: 02.06.2023
 Godkendt: PAA Dato:

Revision: Tegningsnr.: 1.10
 Format:

ARKPLAN
 BYPLAN- & LANDSKABSARKITEKTER